


ふれあいホール2階平面図

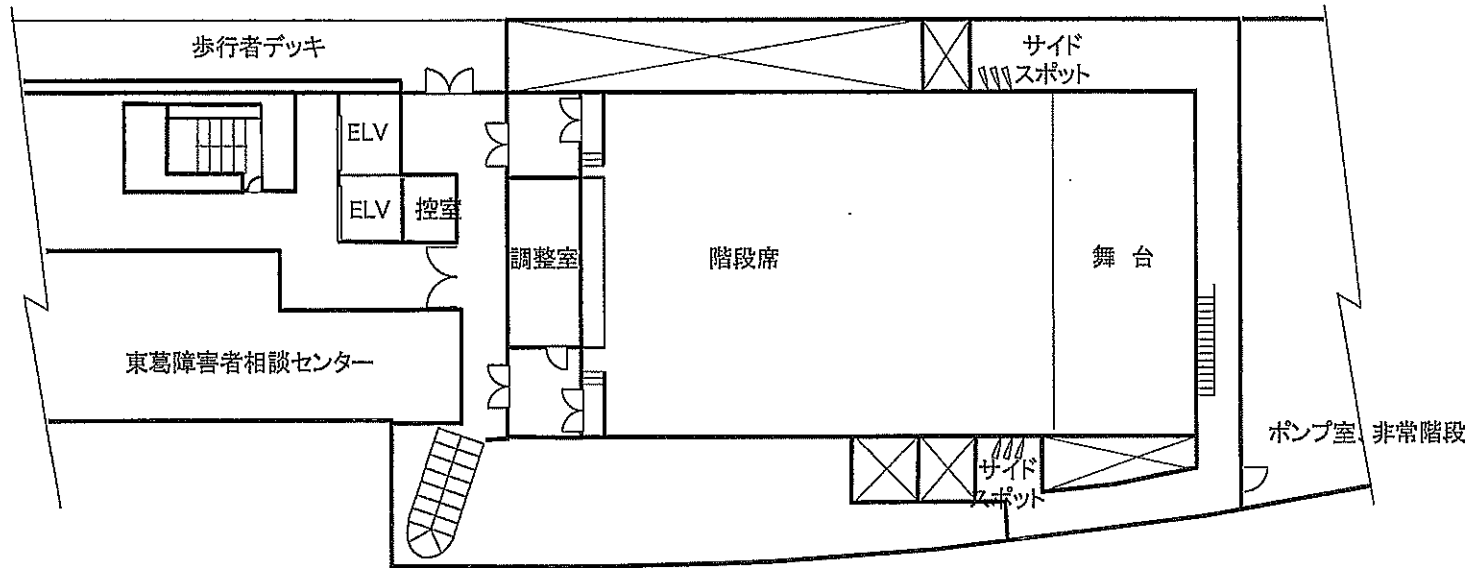

ふれあいホール3階平面図